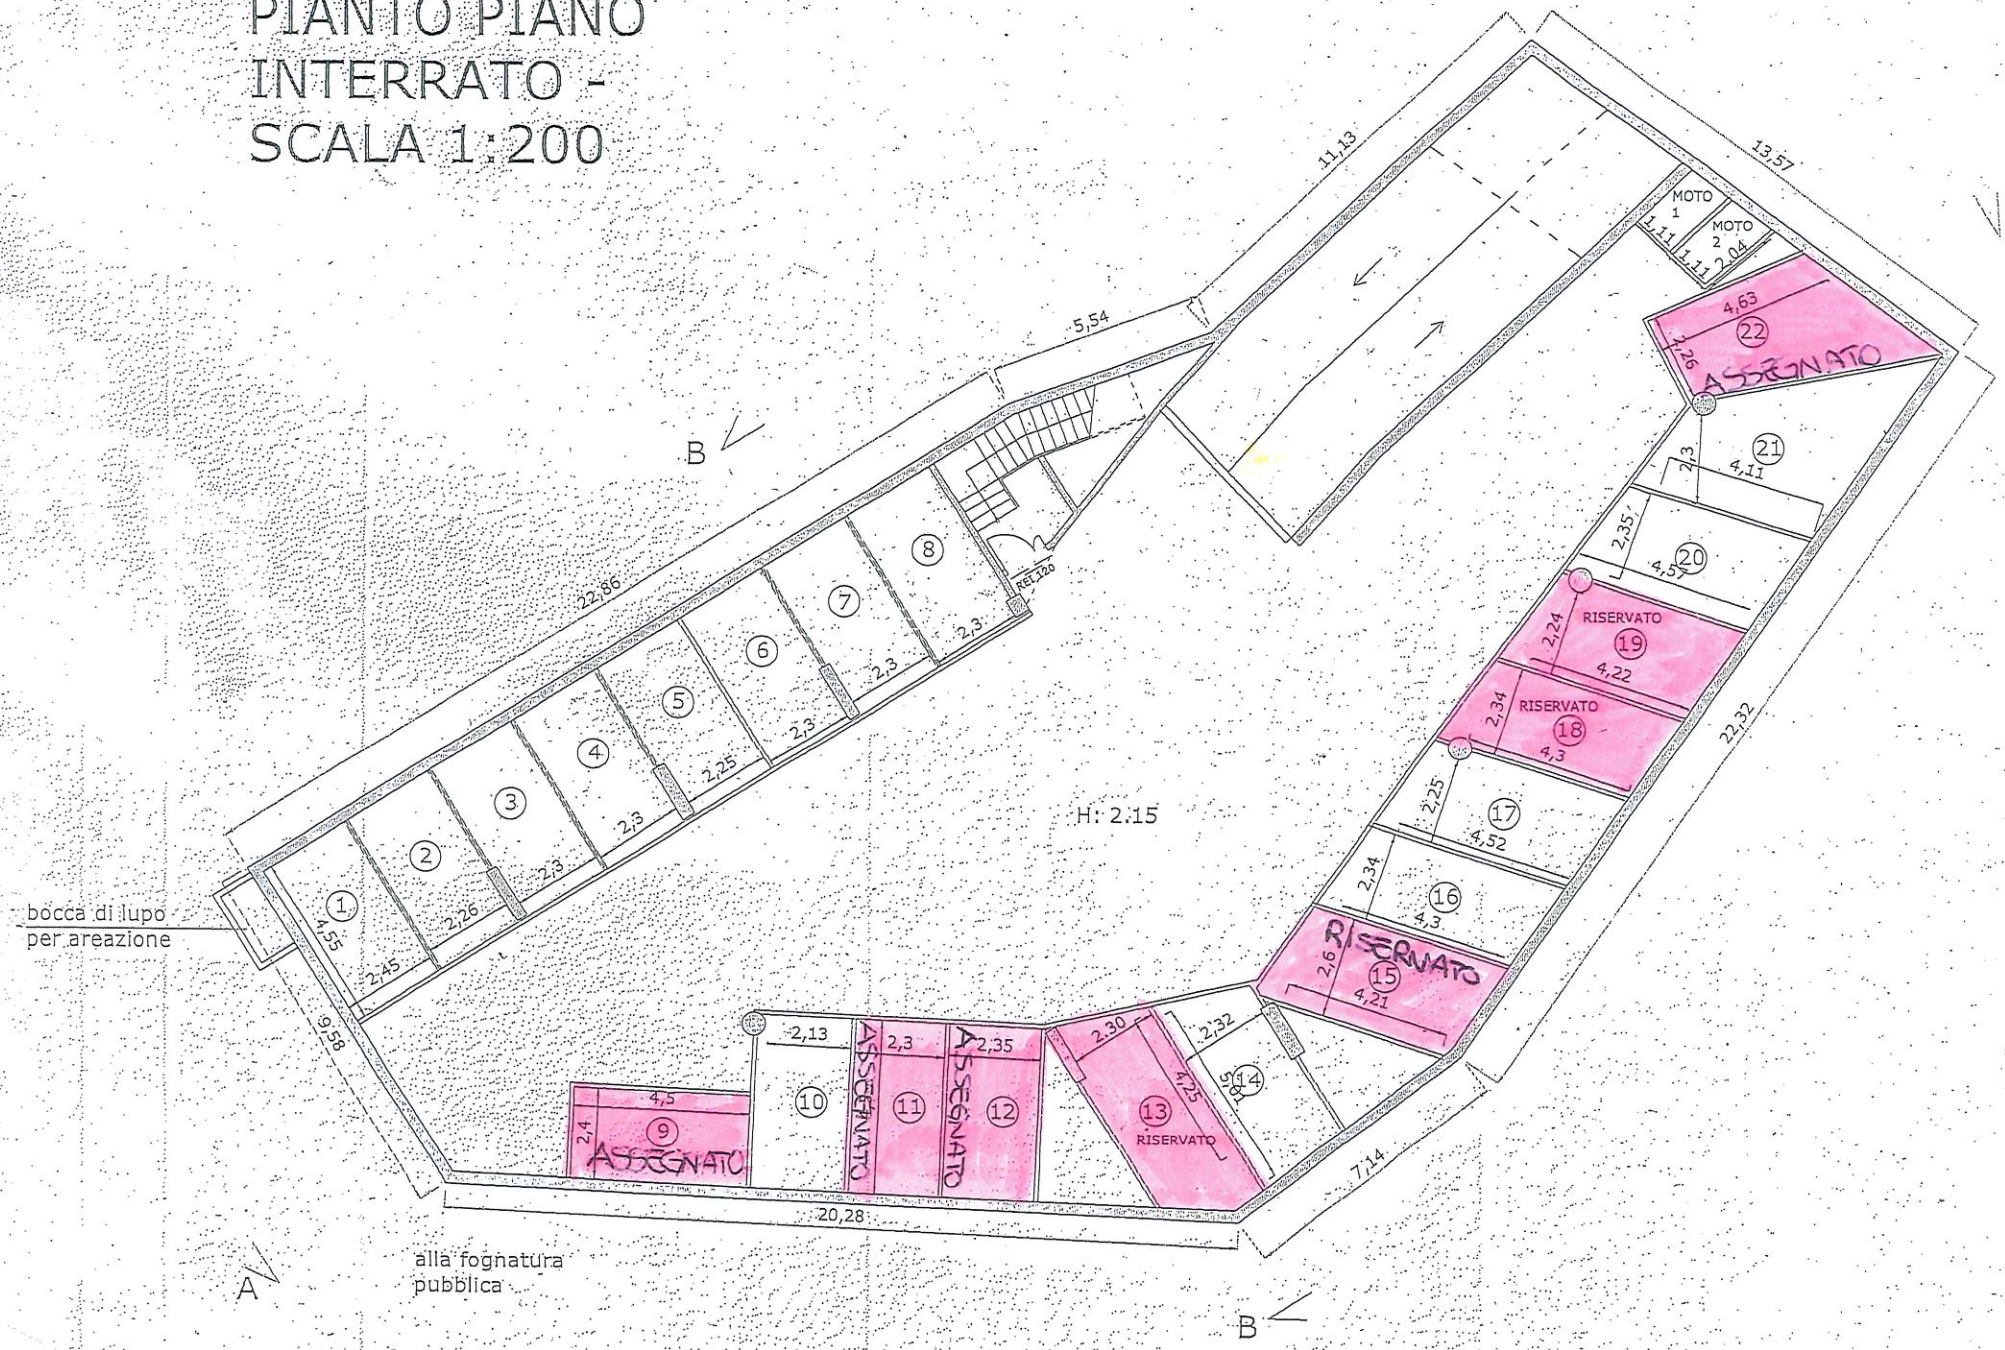PIANTO PIANO INTERRATO - SCALA 1:200