



Comune di Ripatransone
Provincia di Ascoli Piceno

PIANO COMUNALE DI
PROTEZIONE CIVILE


scala 1:2.000

PLANIMETRIA PIANIFICAZIONE EMERGENZA SISMICA

TAV n. 8

Ottobre 2015

Il Sindaco	Il Responsabile Area Tecnica	Soggetto realizzatore Ing. Di Giacinti Tiziano
Il Segretario Comunale	Il Comandante dei Vigili Urbani	Collaboratore Ing. Porra Daniele

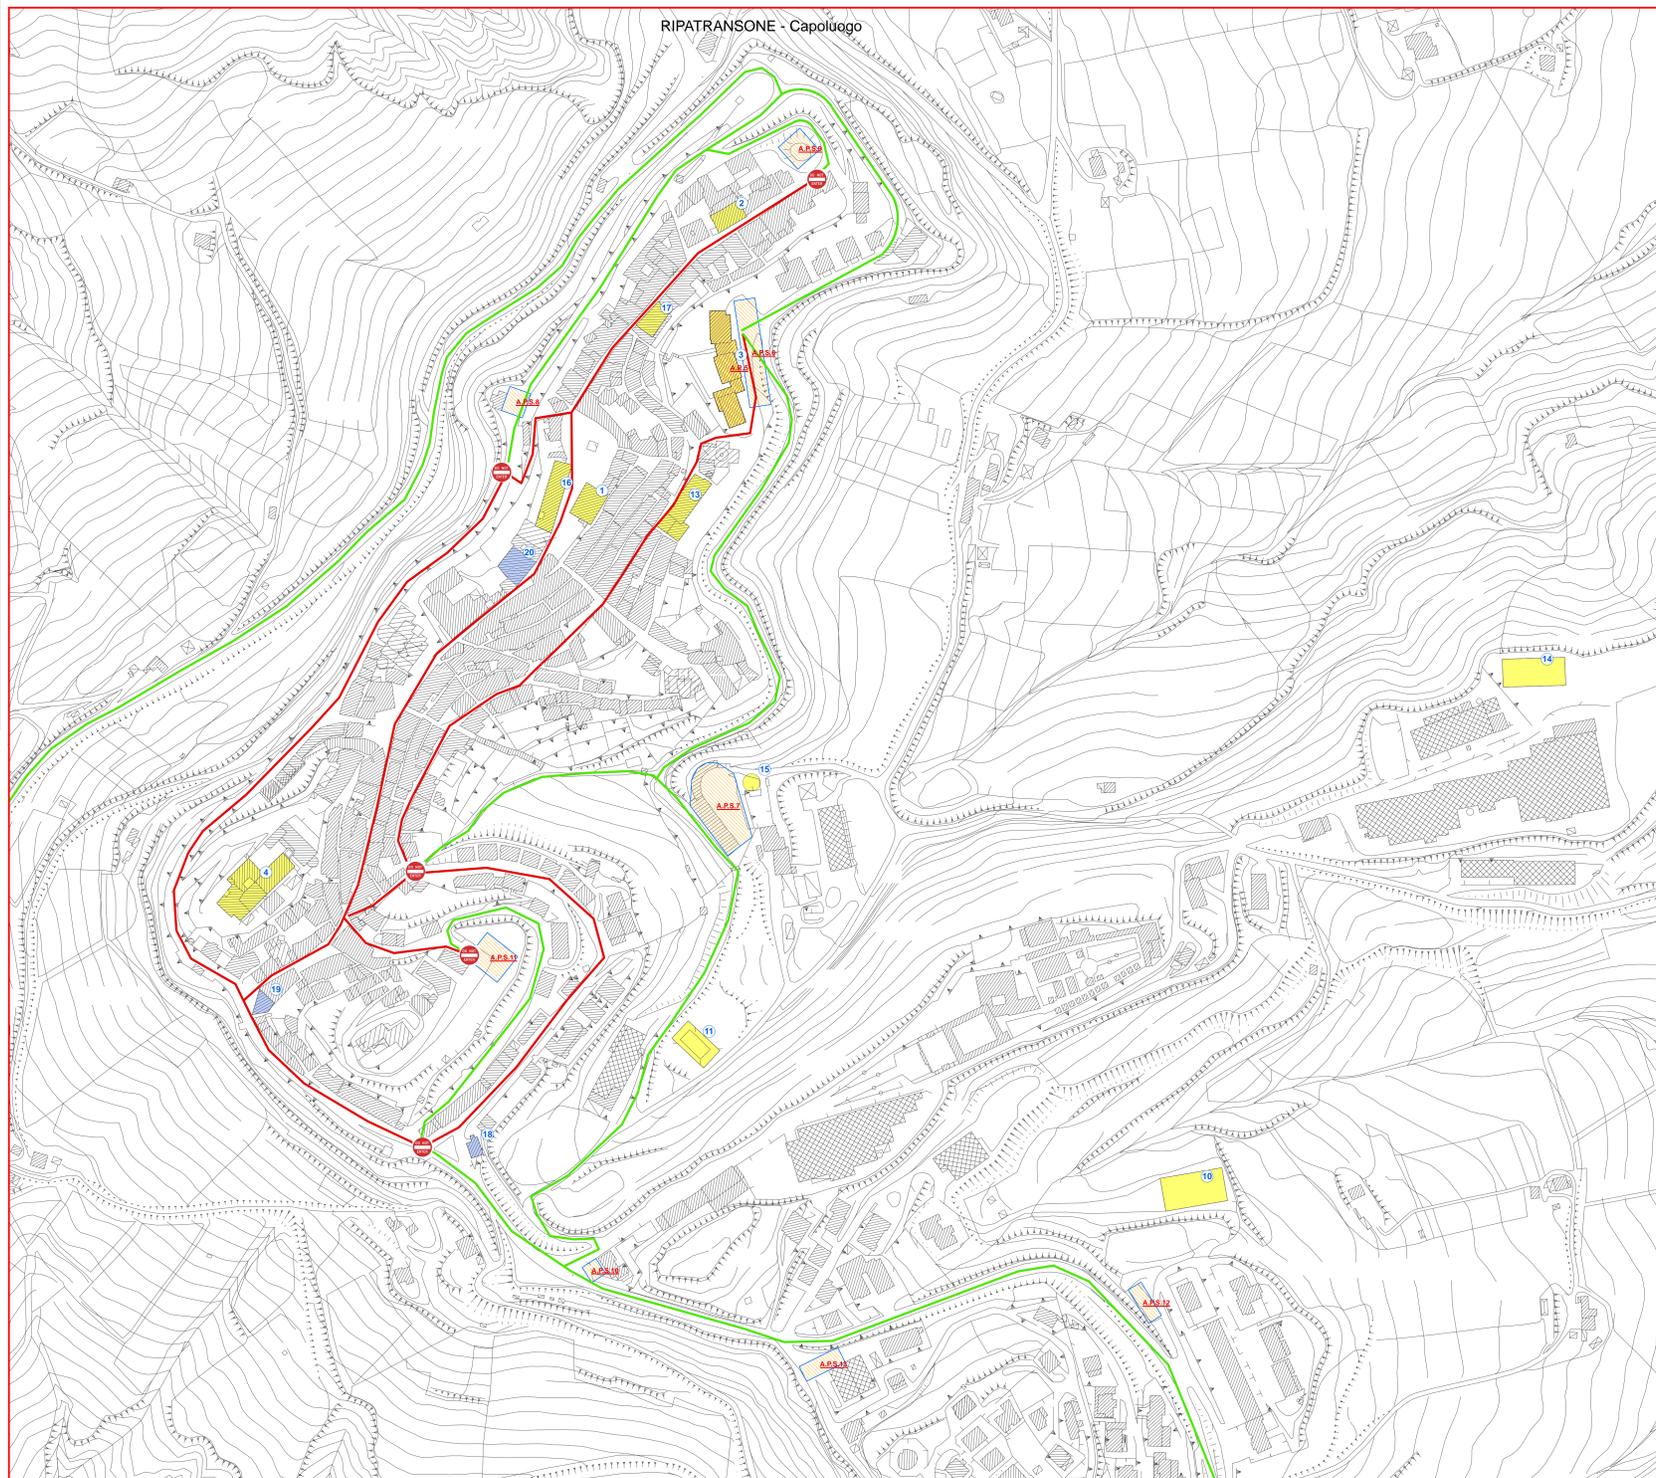

- Strutture Private ad uso Pubblico
- Strutture Pubbliche
- 1 Municipio (C.O.C. 1)
- 2 Caserma dei Carabinieri
- 3 Istit.Scol. Compr.o del Capoluogo - A.R.5
- 4 ASUR Presidio di Ripatransone
- 5 Campo Sportivo in loc. Petrella - A.R.3
- 6 Campetto di Calcio in loc. San Salvatore - Z.A.E. 2
- 7 Scuola in loc. Cabiano (C.O.C.)
- 8 Campetto di Calcio in loc. Cabiano - A.R.2
- 9 Campetto di Calcio in loc. San Savino - A.R.1
- 10 Palazzetto dello Sport in loc. Fonte Abeceto
- 11 Campo da Tennis
- 12 Scuola Materna in loc. San Savino
- 13 Istituto Scolastico Fazzini-Mercantini
- 14 Deposito Comunale
- 15 Sorgente Comunale "Le Fonti"
- 16 Teatro Comunale
- 17 Pinacoteca Comunale
- 18 Ufficio postale
- 19 Banca
- 20 Banca
- Confine Comunale
- Strade interferenti
- Strade non interferenti
- Cancelli
- A.P.S. - Area di Attesa e di Primo Soccorso
- A.A. - Area di Ammassamento
- A.R. - Aree di Ricovero
- X Z.A.E. - Zona per atterraggio elicotteri

